


SEZIONE A-A

SCALA 1:20

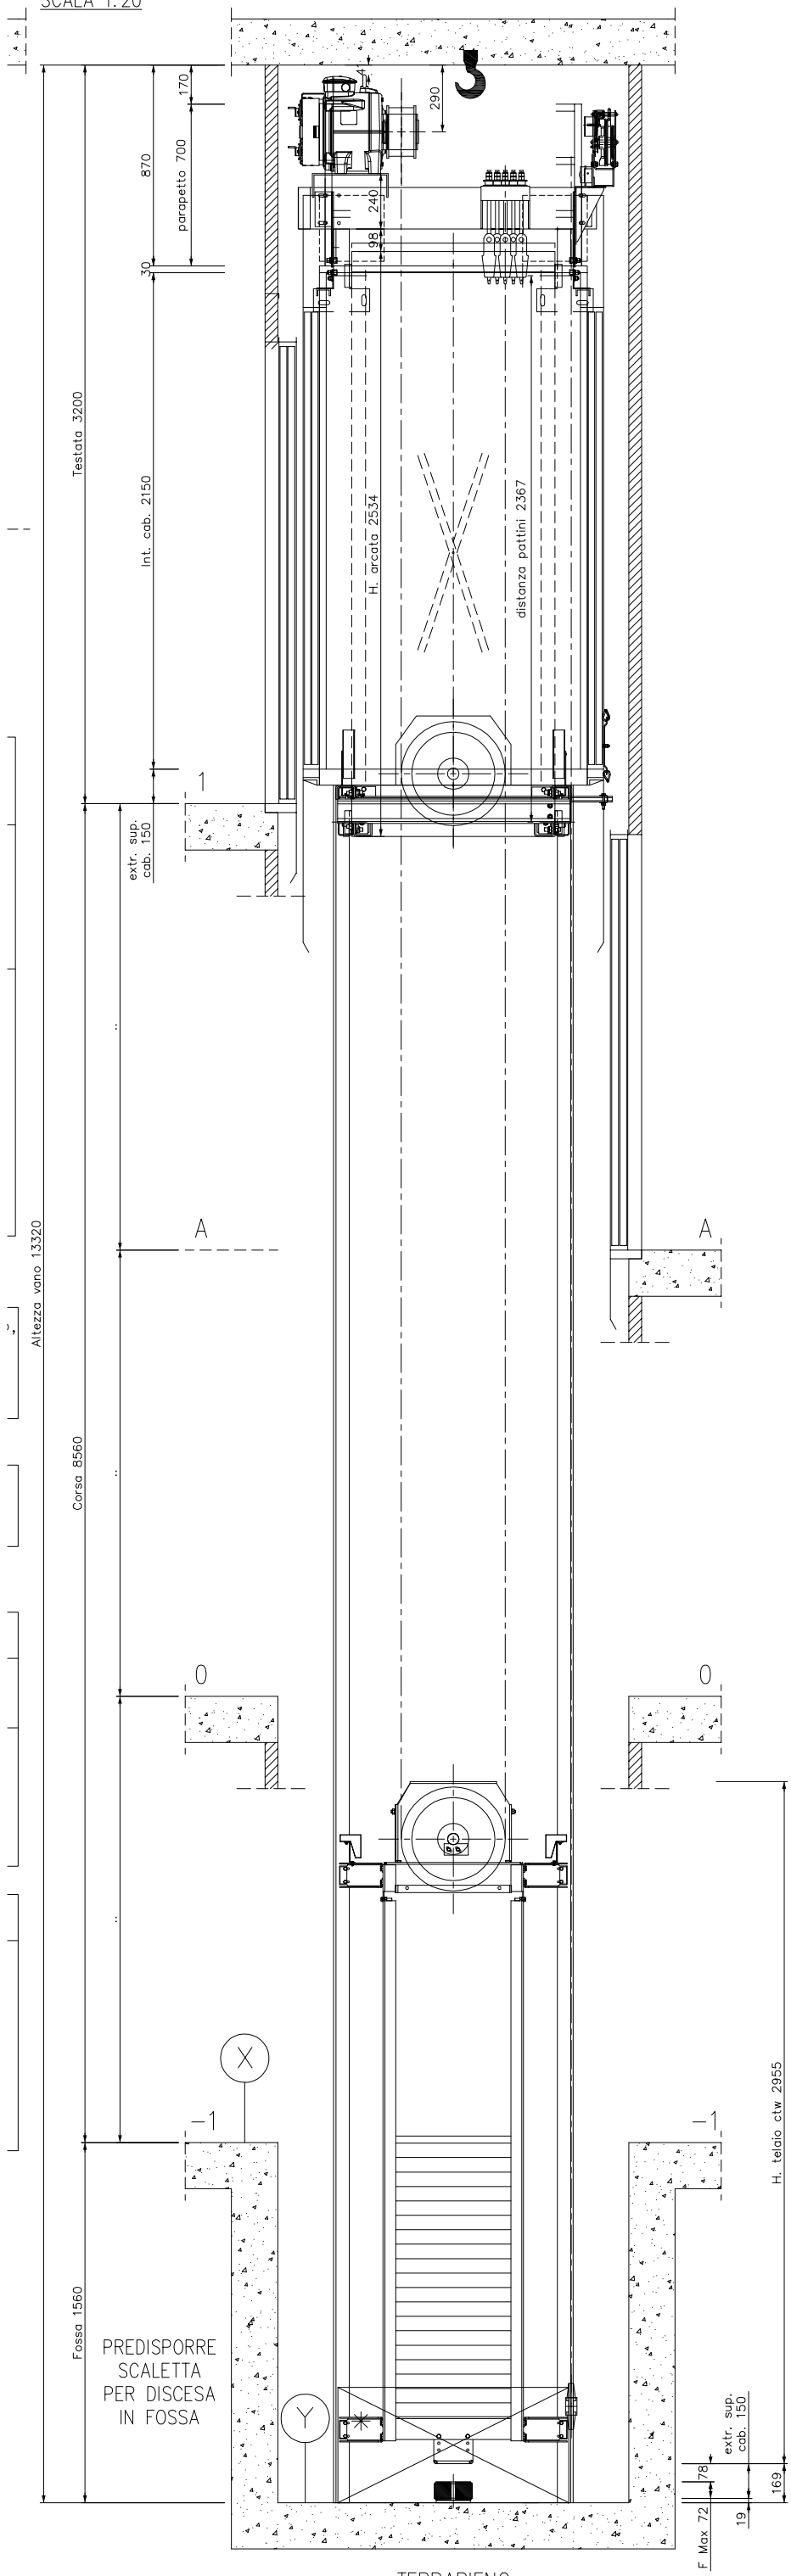

SEZIONE B-B

SCALA 1:20

